

S03		
Index	Änderung	Datum

Bauvorhaben
 Wohn- und Geschäftshaus
 Kolonnenstraße 62
 10827 Berlin

Bauherr
 Zerr Hapke
 Goethestraße 72
 10625 Berlin


Planverfasser
 ZHN
 Gesellschaft von Architekten mbH
 Goethestr. 72
 10625 Berlin - Charlottenburg
 Fon 030 31806684/5
 Fax 030 31806686
 eMail post@zhn-architekten.de

Planinhalt
 Ausführungsplanung
Grundriß 2.OG


Masstab
 1:50

Datum
 22.08.2012

Plannummer
 KOS 5-~~60~~**61**

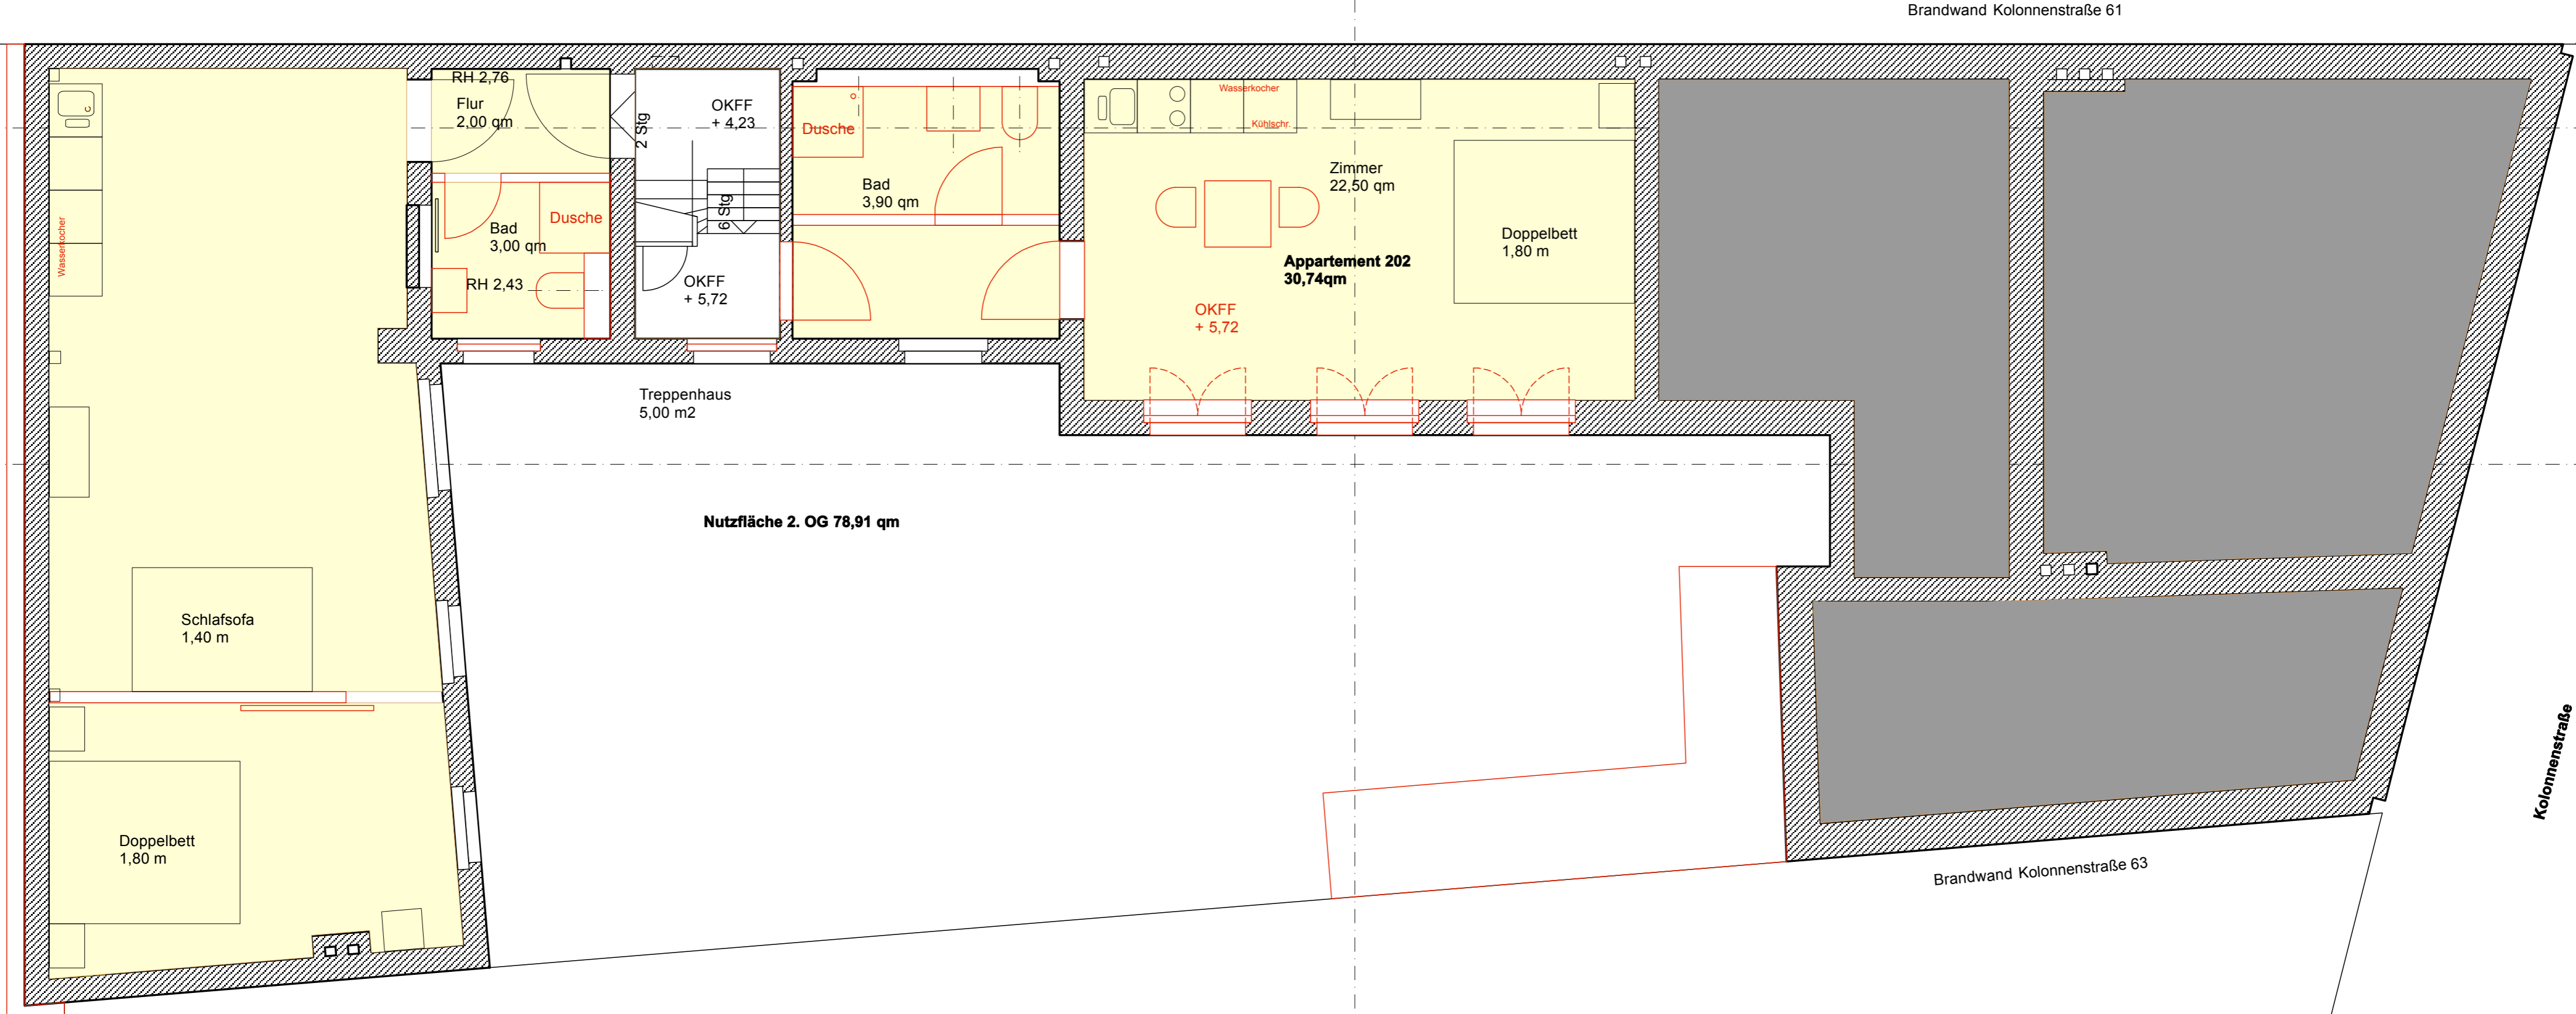

S03

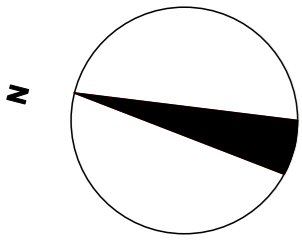

Index	Änderung	Datum
S03		

Bauvorhaben
Wohn- und Geschäftshaus
Kolonnenstraße 62
10827 Berlin

Bauherr
Zerr Hapke
Goethestraße 72
10625 Berlin

Planverfasser
ZHN
Gesellschaft von Architekten mbH
Goethestr. 72
10625 Berlin - Charlottenburg
Fon 030 31806684/5
Fax 030 31806686
email post@zhn-architekten.de

Planinhalt
Ausführungsplanung

Grundriß EG

Masstab
1:50


Datum
22.08.2012

Plannummer
KOS 5-509

KOS

Treppenhaus
4,60 m²

Brandwand Kolonnenstraße 61

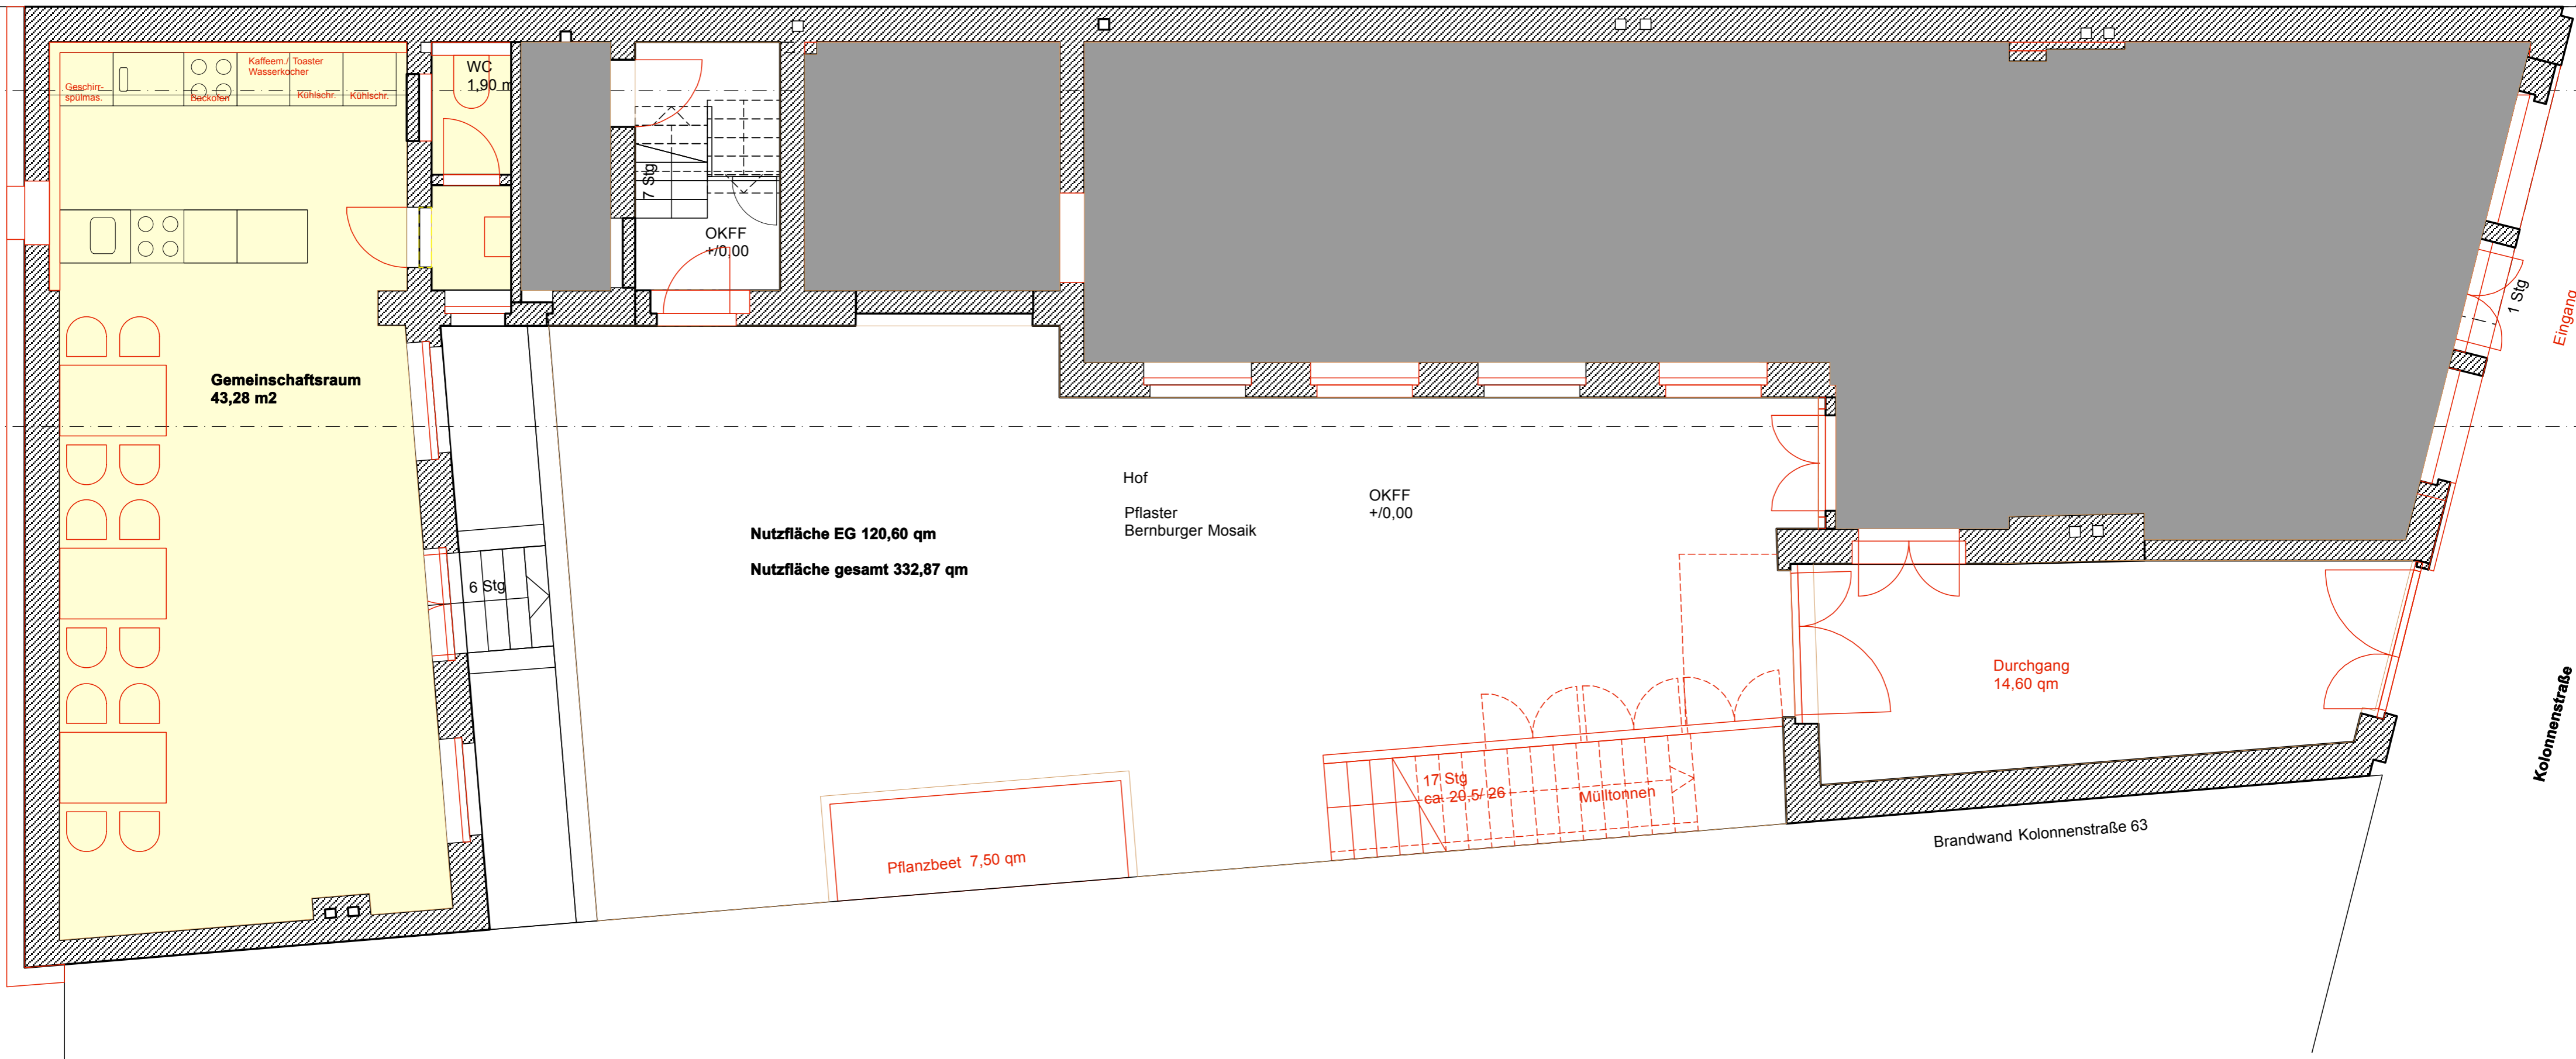

Gemeinschaftsraum
43,28 m²

WC
1,90 m²

OKFF
+/0,00

Hof
Pflaster
Bernburger Mosaik
OKFF
+/0,00

Nutzfläche EG 120,60 qm
Nutzfläche gesamt 332,87 qm

Durchgang
14,60 qm

Pflanzbeet 7,50 qm

17 Stg
ea: 20.5/26

Mülltonnen

Brandwand Kolonnenstraße 63

Kolonnenstraße

1 Stg
Eingang